XL500S SCHEMA ELECTRIQUE (TYPE G,ED, S)
SCHATBILD (G, ED, S MODELL)

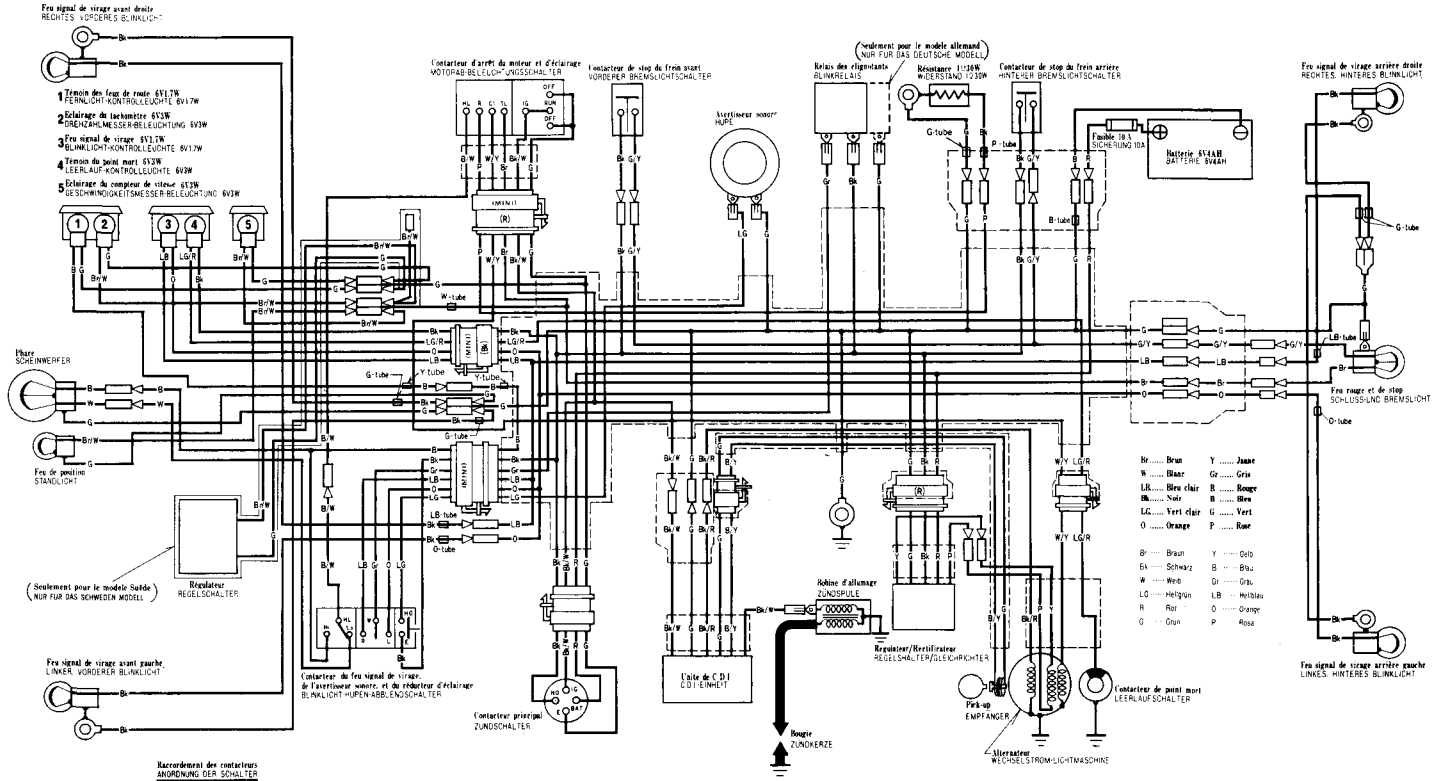

	VERKAUFSGESSIET TYP ZIELGEBIET	Phare SCHEINWERFER	Feu de position STANDLICHT	Feu signal de virage BLINKLICHT	Feu rouge SCHLUSS
0030Z-435-7600	E・B	6V35/35W	6V4W	6V21W	6V5/21W
0030Z-435-7700	G・ED				
0030Z 435 8900	S				
0030Z 435 8700	F	6V36/36W			
0030Z-435-7900	SA・U・D	6V35 36W	6V3W	6V17W	6V5.3 17W